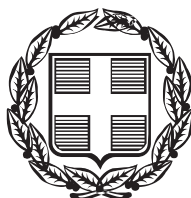


ΕΦΗΜΕΡΙΣ ΤΗΣ ΚΥΒΕΡΝΗΣΕΩΣ
ΤΗΣ ΕΛΛΗΝΙΚΗΣ ΔΗΜΟΚΡΑΤΙΑΣ

ΤΕΥΧΟΣ ΤΕΤΑΡΤΟ **Αρ. Φύλλου 1061**

21 Δεκεμβρίου 2006

ΠΕΡΙΕΧΟΜΕΝΑ

ΑΠΟΦΑΣΕΙΣ

ΑΠΟΦΑΣΕΙΣ

Αριθμ. 4841 (1)

Κήρυξη έκτασης ως αναδασωτέας στη θέση «Απεθαμένου ή Καβούρια» Δημοτικού Διαμερίσματος Πλατανόβρυσης του Δήμου Φαρρών, Ν. Αχαΐας

Ο ΓΕΝΙΚΟΣ ΓΡΑΜΜΑΤΕΑΣ
ΠΕΡΙΦΕΡΕΙΑΣ ΔΥΤΙΚΗΣ ΕΛΛΑΔΑΣ

Έχοντας υπόψη:

1. Το άρθρο 117 παρ. 3 του Συντάγματος της Χώρας.
2. Τις διατάξεις του ν. 2503/1997 «Διοίκηση, οργάνωση, στελέχωση της Περιφέρειας, ρύθμιση θεμάτων για την τοπική αυτοδιοίκηση και άλλες διατάξεις».
3. Την υπ' αριθμ. 186/30.6.1998 απόφαση Γ.Γ.Π.Δ.Ε «Ασκηση αρμοδιοτήτων Γενικού Γραμματέα Περιφέρειας Δυτ. Ελλάδας επί θεμάτων ΔΑΣΙΚΩΝ και μεταβίβαση του δικαιώματος υπογραφής στους Προϊσταμένους Υπηρεσιακών Μονάδων της Περιφέρειας».
4. Τις διατάξεις του ν. 998/1979 «Περί προστασίας των Δασών και των δασικών εκτάσεων» και συγκεκριμένα:
α) Του άρθρου 41 παρ. 1, όπως συμπληρώθηκε με τον ν. 3208/2003 β) Του άρθρου 38 παρ. 2 ν. 998/1979.
γ) Του άρθρου 70 παρ. 3 του ν. 998/1979, όπως αντικαταστάθηκε με τον ν. 3208/2003.
5. Τις σχετικές δ/γές του Υπουργείου Γεωργίας.
6. Την υπ' αριθμ. 10941/9.11.2006 πρόταση του Δασαρχείου Πατρών «Περί κηρύξεως εκτάσεως ως αναδασωτέας» συνολικού εμβαδού 3.240,00 τ.μ. στη θέση «Απεθαμένου ή Καβούρια», Περιφέρειας Δημοτικού Διαμερίσματος Πλατανόβρυσης του Δήμου Φαρρών, Ν. Αχαΐας, αποφασίζουμε:

Κηρύσσουμε ως Αναδασωτέα, με σκοπό την αποκατάσταση με φυσική αναγέννηση ή τεχνητή αναδάσωση τη δασική βλάστηση που καταστράφηκε παράνομα, τη δημόσια δασική έκταση από αείφυλλα πλατύφυλλα (Σχίνα, πρίνους), εμβαδού (τρεις χιλιάδες διακόσια σαράντα τ.μ.), στη θέση «Απεθαμένου ή Καβούρια», Δημοτικού Διαμερίσματος Πλατανόβρυσης του Δήμου Φαρρών, Ν. Αχαΐας, η οποία προσδιορίζεται από τα στοιχεία Α, Β, Γ, ..., Ρ, Ζ, -Α όπως αυτά φαίνονται στο συνημμένο τοπογραφικό διάγραμμα κλίμακας 1:1000 το οποίο αποτελεί αναπόσπαστο μέρος της απόφασης αυτής και έχει όρια:

Βόρεια: Με το υπ' αριθμ. 4892/82 Οριστικό Παραχωρητήριο.

Νότια: Με δημόσια δασική έκταση

Ανατολικά: Με δημόσια δασική έκταση και φερόμενο αγρό.

Δυτικά: Με παλαιά εθνική οδό.

Η παρούσα ισχύει μετά τη δημοσίευση της στο Δήμο Φαρρών, σύμφωνα με το άρθρο 37 του ν. 3200/1955.

Η απόφαση αυτή να δημοσιευθεί στην Εφημερίδα της Κυβερνήσεως.

Πάτρα, 1 Δεκεμβρίου 2006

Με εντολή Γενικού Γραμματέα Περιφέρειας
Ο Αναπλ. Γενικός Διευθυντής
ΧΡΗΣΤΟΣ ΓΙΩΤΣΟΠΟΥΛΟΣ

ΑΠΟΣΠΑΣΜΑ ΧΑΡΤΗ 1:5000
Δ.Δ. Πλατανοβρύσης Δήμου Φαρρών
+ αναδασωτέα



ανήκει στην αριθ. 4841/01-12-06 απόφ. Π.Α.Ε


Τοπογραφικό διάγραμμα Δημ. δασικής έκτασης αειφύλλων πλατυφύλλων (πρίνοι, σχίνα) σε ποσοστό 70% στην θέση "Αμπεθαμένου" ή Καβούρια Δ.Δ. Πλατανοβρύσης Δήμου Φαρρών που εκχερσώθηκε από τον Γεώργιο Δημ. Μητρόπουλο και κηρύσσεται αναδασωτέα (Α, Β, Γ, .. Ρ, Ε, Α)

Ημερομηνία Αποτύπωσης 2/2006

ΚΛΙΜΑΞ 1:1000

ΕΜΒΑΔΟΝ 3.240 τ.μ



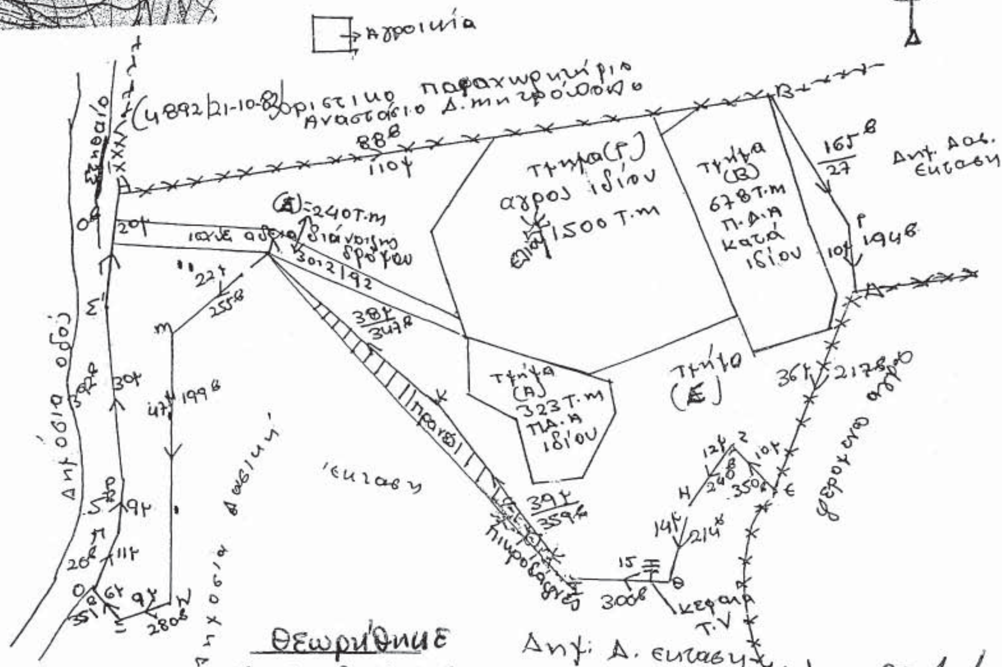

Θεωρήθηκε
Πάτρα 9-11-06
ΕΓΤ
Ο Δασάρχης Πατρών


Ο Συντάκτης



Κων/νος Κεραμ...
Δασοπόνος

Χρήστος Ζαχαρόπουλος
Δασολόγος

Πάτρα 22/11/06
Θεωρήθηκε
ΕΓΓΠΑΕ
Ο Γεν. Δ/ντής Π.Α.Ε
α.α.

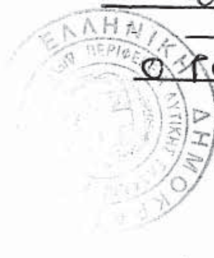

Χρήστος Ριτσόπουλος

ΕΘΝΙΚΟ ΤΥΠΟΓΡΑΦΕΙΟ
Για τεχνικούς λόγους στο σχεδιάγραμμα έγινε σμίκρυνση κατά ποσοστό 78 %

Αριθμ. 5837 (2)

Κήρυξη ως αναδασωτέας έκτασης, στη θέση «Καζλαράδικα Μαντριά», Δημοτικού Διαμερίσματος Γαλάτιστας, του Δήμου Ανθεμούντα.

Ο ΓΕΝΙΚΟΣ ΓΡΑΜΜΑΤΕΑΣ
ΠΕΡΙΦΕΡΕΙΑΣ ΚΕΝΤΡΙΚΗΣ ΜΑΚΕΔΟΝΙΑΣ

Έχοντας υπόψη:

1. Τις διατάξεις του άρθρου 117 παρ. 3 του Συντάγματος της χώρας.

2. Τις διατάξεις του ν. 998/1979 «Περί Προστασίας Δασών κ.λπ. και ειδικότερα:

Ι. Του άρθρου 41 παρ. 1.

ΙΙ. Του άρθρου 38.

3. Τις διαταγές του Υπουργείου Γεωργίας.

Ι. 160417/1180/8.7.1980.

ΙΙ. 182447/3049/24.9.1980.

4. Την υπ' αριθμ. 6034/20.11.2006, πρόταση του Δασαρχείου Πολυγύρου.

5. Τις διατάξεις του άρθρου 1 παρ. 2 του ν. 2503/1997 «Μεταβίβαση αρμοδιοτήτων στον Γενικό Γραμματέα Περιφέρειας».

6. Την υπ' αριθμ. 5631/11.8.2000 απόφαση Γενικού Γραμματέα Περιφέρειας Κεντρικής Μακεδονίας «Κατανομή αρμοδιοτήτων στους προϊσταμένους των Δασικών Υπηρεσιών», αποφασίζουμε:

Κηρύσσουμε ως αναδασωτέα την έκταση, εμβαδού, επτακοσίων ογδόντα έξη και εβδομήντα οκτώ τετρ. μέτρων, (Ε=786,78), στη θέση «Καζλαράδικα μαντριά», του Δημοτικού Διαμερίσματος Γαλάτιστας του Δήμου Ανθεμούντα, Ν. Χαλκιδικής, με σκοπό την προστασία και την αναδάσωση με φυσική αναγέννηση της έκτασης, που εκχερσώθηκε και καταλήφθηκε παράνομα από τον Τράκα Ιωάννη και τον Καζλάρη Ζαφείριο του Αθανασίου.

Η έκταση με στοιχεία Α, Β, Γ, Δ, Ε, Ζ, Η, θ, Ι, Α, εμβαδού Ε=786,78 τ.μ., συνορεύει:

Βόρεια: Με φερόμενη ιδιοκτησία Τράκα Ιωάννη..

Νότια: Με φερόμενη ιδιοκτησία Τράκα Ιωάννη και δάσος.

Ανατολικά: Με φερόμενη ιδιοκτησία Τράκα Ιωάννη.


Δυτικά: Με δάσος.


Όπως φαίνονται στο συνημμένο διάγραμμα που αποτελεί αναπόσπαστο μέρος της απόφασης αυτής.

Η απόφαση αυτή να δημοσιευθεί στην Εφημερίδα της Κυβερνήσεως.

Πολύγυρος, 29 Νοεμβρίου 2006

Με εντολή Γενικού Γραμματέα Περιφέρειας
Ο Διευθυντής Δασών
ΕΛΕΥΘΕΡΙΟΣ ΠΙΤΣΟΚΟΣ

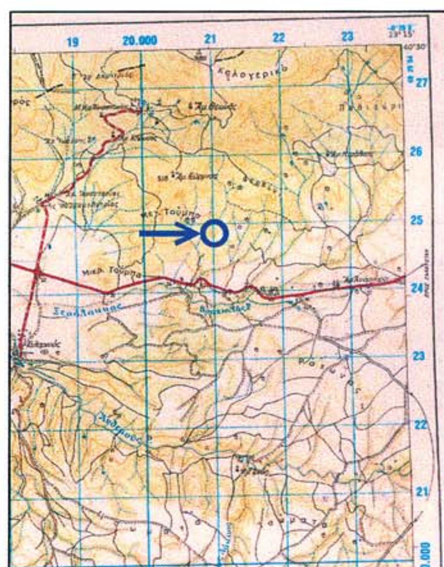

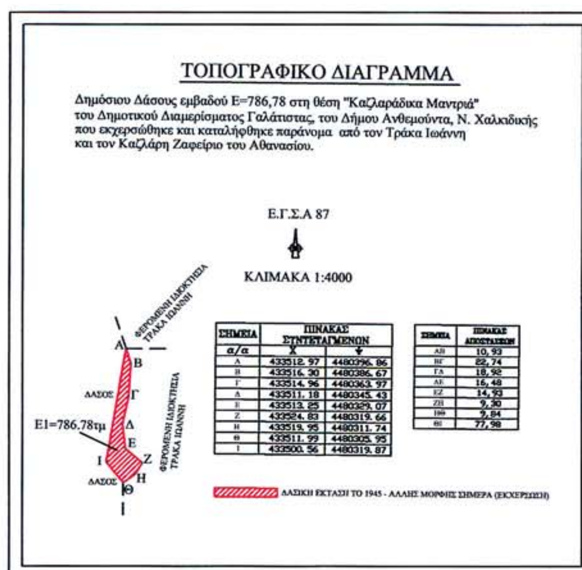

ΣΗΜΕΙΑ	ΠΙΝΑΚΑΣ ΣΥΝΤΕΤΑΓΜΕΝΩΝ	
α/α	X	Ψ
Α	433512. 97	4480396. 86
Β	433516. 30	4480386. 67
Γ	433514. 96	4480363. 97
Δ	433511. 18	4480345. 43
Ε	433513. 25	4480329. 07
Ζ	433524. 83	4480319. 66
Η	433519. 95	4480311. 74
Θ	433511. 99	4480305. 95
Ι	433500. 56	4480319. 87

ΣΗΜΕΙΑ	ΠΙΝΑΚΑΣ ΑΠΟΣΤΑΣΕΩΝ
ΑΒ	10, 93
ΒΓ	22, 74
ΓΔ	18, 92
ΔΕ	16, 48
ΕΖ	14, 93
ΖΗ	9, 30
ΗΘ	9, 84
ΘΙ	77, 98

ΚΛΙΜΑΚΑ 1:50.000

ΚΛΙΜΑΚΑ 1:4000

ΑΠΟΣΠΑΣΜΑ ΧΑΡΤΗ

Περιοχής **Βασιλικών** στο οποίο φαίνεται το δάσος εμβαδού **Ε=786,78τμ** του Δημοτικού Διαμερίσματος Γαλάτιστας, Δήμου Ανθεμούντα Ν. Χαλκιδικής.
Δασική Θέση «Καζλαράδικα Μαντριά»
Γεωργ. Μήκος 23 13΄00΄΄
Γεωργ. Πλάτος 40ο 28΄ 30΄΄

ΕΘΝΙΚΟ ΤΥΠΟΓΡΑΦΕΙΟ
Για τεχνικούς λόγους στο σχεδιάγραμμα έγινε σμίκρυνση κατά ποσοστό 82 %

ΥΠΟΜΝΗΜΑ

→ Θέση Δασικής έκτασης που εκχερσώθηκε παράνομα

—— Επαρχιακό οδικό δίκτυο

Ρέμα

Πολύγυρος 20/11/2006
Ο Συντάξας Δασολόγος

Θωμάς Αρβανίτης
Δασολόγος με βαθμό Α΄

ΕΛΕΓΘΗΚΕ
Ο Δασάρχης Πολυγύρου

Ιωάννης Τσιρέλας
Δασολόγος με βαθμό Α΄

ΘΕΩΡΗΘΗΚΕ
Ο Δ/ντης Δασών

Ελευθέριος Πιτσόκος
Δασολόγος με βαθμό Α΄

Αριθμ. 1960 (3)

Κήρυξη ως αναδασωτέας έκτασης 798,7 στρεμμάτων στη θέση «Καλαμαρά», περιφέρειας Δ.Δ. Σελλασίας, Δ. Οινούντος, Ν. Λακωνίας.

Η ΓΕΝΙΚΗ ΓΡΑΜΜΑΤΕΑΣ
ΠΕΡΙΦΕΡΕΙΑΣ ΠΕΛΟΠΟΝΝΗΣΟΥ

Έχοντας υπόψη:

1. Τις διατάξεις του άρθρου 1 του ν. 3200/1955 «περί διοικητικής αποκεντρώσεως», όπως τροποποιήθηκαν και ισχύουν.

2. Τις διατάξεις των άρθρων 24 παρ. 1 και 117 παρ. 3 του Συντάγματος.

3. Των άρθρων 200 και 205 του ν.δ. 86/1969 (ΦΕΚ 7Α΄ 1969)

4. Τις διατάξεις του ν. 998/1979 «Περί προστασίας των δασών κ.λπ. «και ειδικότερα:

α) του άρθρου 34 παρ. 4, β) του άρθρ. 38 παρ. 1. γ) άρθρου 41 παρ. 3., όπως συμπληρώθηκαν με το άρθρο 1 παρ. 8 του ν. 3208/2003.

5. Τις διατάξεις του άρθρου 7 του ν. 2503/1997 «Διοίκηση, οργάνωση, στελέχωση της Περιφέρειας, ρύθμιση θεμάτων για την τοπική αυτοδιοίκηση και άλλες διατάξεις.

6. Τις διαταγές του Υπουργείου Γεωργίας:

α) 160417/1180/8.7.1980, β) 182447/3049/24.9.1980.

6. Την υπ' αριθμ. 5240/1.11.2006 πρόταση του Δασαρχείου Σπάρτης με την οποία προτείνεται η κήρυξη της έκτασης ως αναδασωτέας, κηρύσσουμε ως:

Αναδασωτέα με σκοπό την αποκατάσταση με φυσική αναγέννηση της προϋπάρχουσας δασικής βλάστησης η οποία καλυπτόταν από αείφυλλα πλατύφυλλα (σχίνο πουρνάρι, αγριελιά) σε ποσοστό 80%, που καταστράφηκε από πυρκαγιά, της κατηγορίας της παραγράφου 3 του άρθρου 3 (περίπτωση IIIβ) του ν. 998/1979 «περί προστασίας των δασών και των δασικών εν γένει εκτάσεων της Χώρας», όπως αντικαταστάθηκε με την παράγραφο 1 του άρθρου 1 ν. 3208/2003, δημόσια δασική έκταση εμβαδού 798,7 στρεμμάτων στη θέση «Καλαμαρά», περιφέρειας Δ.Δ. Σελλασίας, Δ. Οινούντος, Ν. Λακωνίας, και προσδιορίζεται στο τοπογραφικό σχεδιάγραμμα κλίμακας 1:5000 με στοιχεία (1, 2, 221, 3, 4, ...40, 41, 42, 43, 431, 44, ... 57, 58, 1), εξαιρουμένων των τμημάτων Ε1 με στοιχεία (59, 60, ...75, 76, 59) και Ε2 με στοιχεία (77, 78, ...88, 89, 77), ως αγροτικών εκτάσεων και απεικονίζεται σε απόσπασμα χάρτη εκδόσεως Γ.Υ.Σ. κλίμακας 1:5000 (Φ.Χ. 7331 4 και 7331 6) και έχει όρια:

Βόρεια: Με Δασική και αγροτική έκταση

Νότια: Με Δασική και αγροτική έκταση

Ανατολικά: Με Δασική και αγροτική έκταση

Δυτικά: Με Δασική και αγροτική έκταση


όπως φαίνεται στο συνημμένο τοπογραφικό σχεδιάγραμμα κλίμακας 1:5000 με στοιχεία

(1, 2, 221, 3, 4, ...40, 41, 42, 43, 431, 44, ...5 7, 58, 1), εξαιρουμένων των τμημάτων Ε1 με στοιχεία (59, 60, ...75, 76, 59)και Ε2 με στοιχεία (77, 78, ...88, 89, 77), ως αγροτικών εκτάσεων και απεικονίζεται σε απόσπασμα χάρτη εκδόσεως Γ.Υ.Σ. κλίμακας 1:5000 (Φ.Χ. 7331_4 και 7331 _6), που αποτελεί αναπόσπαστο μέρος της απόφασης αυτής.

Η απόφαση αυτή να δημοσιευθεί στην Εφημερίδα της Κυβερνήσεως.

Σπάρτη, 15 Νοεμβρίου 2006

Η Γενική Γραμματέας Περιφέρειας
ΑΓΓΕΛΑ ΑΒΟΥΡΗ

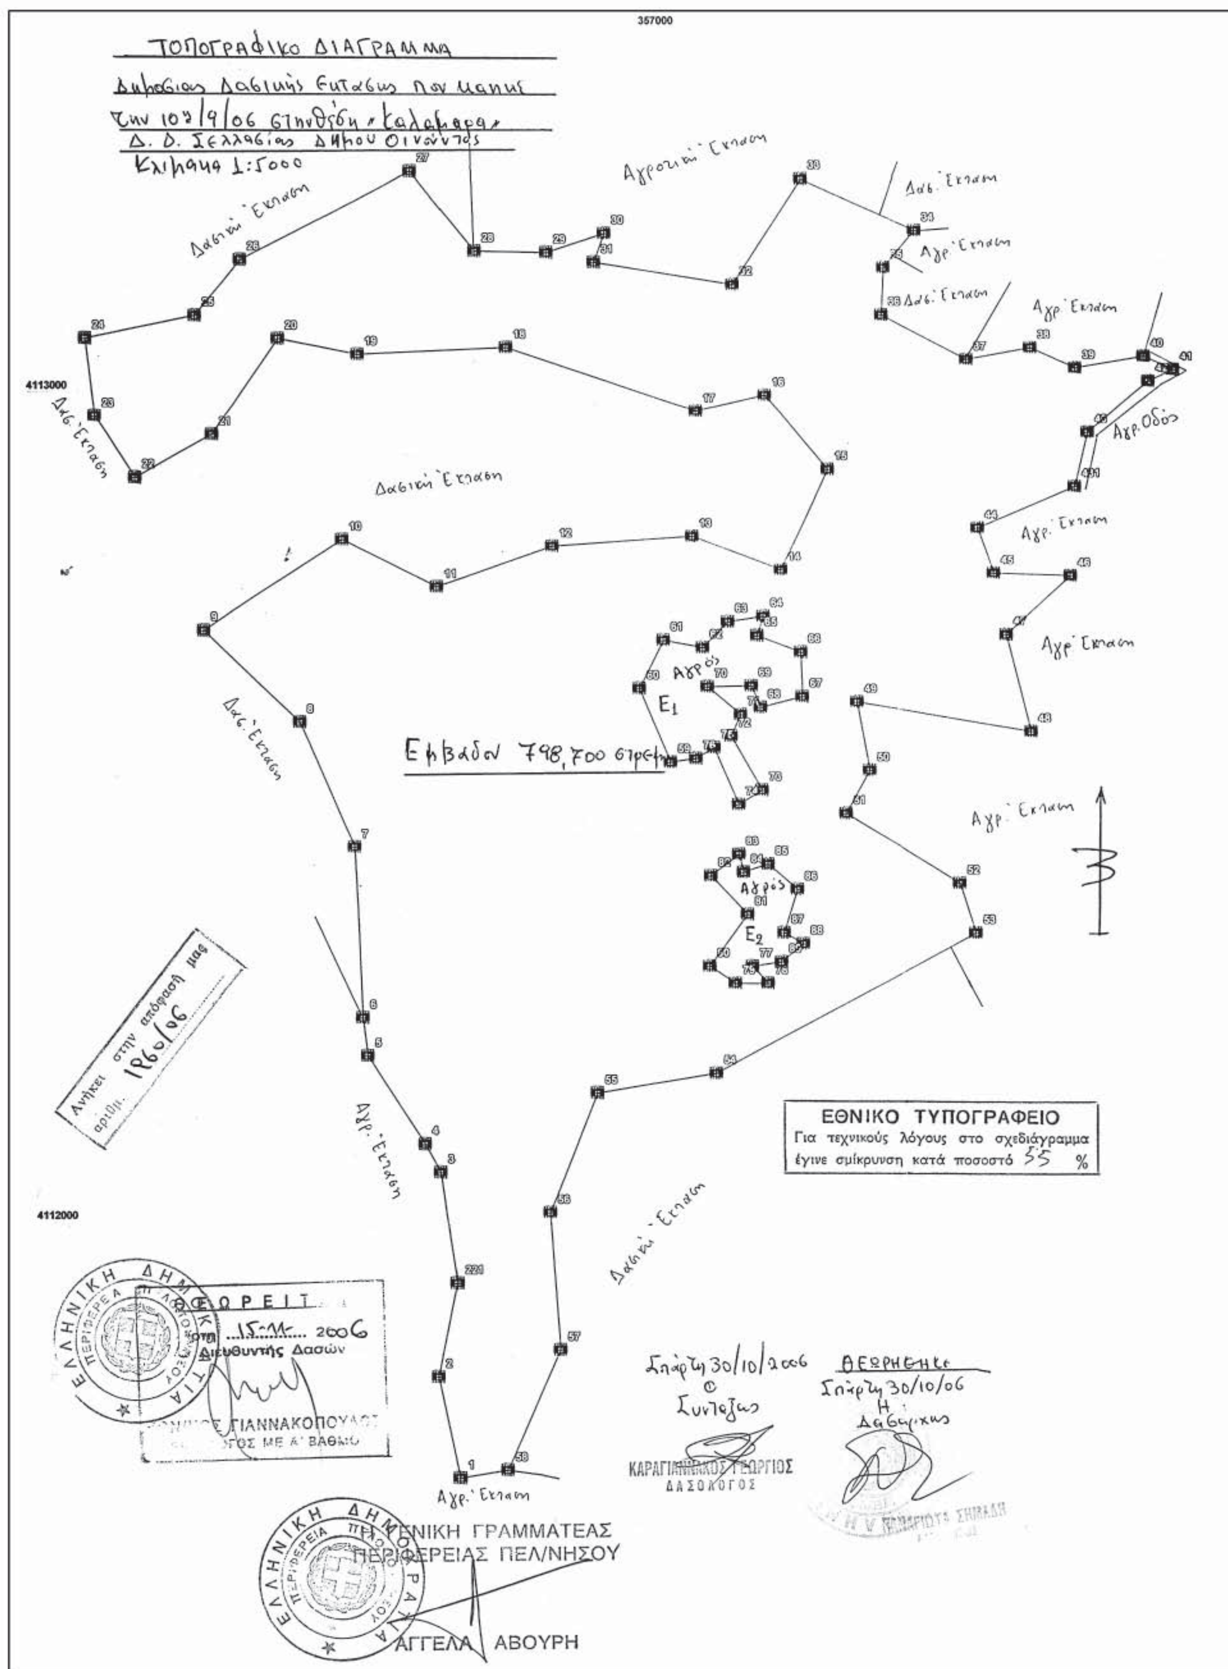

357000
4113000
4112000
Εμβαδόν 798,700 στρεμ.
ΕΘΝΙΚΟ ΤΥΠΟΓΡΑΦΕΙΟ
Για τεχνικούς λόγους στο σχεδιάγραμμα έγινε σμίκρυνση κατά ποσοστό 55 %
ΓΕΝΙΚΗ ΓΡΑΜΜΑΤΕΑΣ
ΠΕΡΙΦΕΡΕΙΑΣ ΠΕΛ/ΝΗΣΟΥ
ΑΓΓΕΛΑ ΑΒΟΥΡΗ
ΚΑΡΑΓΙΑΝΝΑΚΟΣ ΓΕΩΡΓΙΟΣ
ΔΑΣΟΛΟΓΟΣ
Διευθυντής Δασών
MobileMapper Office, release 1.10 © 2003 by Thales Navigation, Inc.
200 m

ΠΙΝΑΚΑΣ ΣΥΝΤΕΤΑΓΜΕΝΩΝ

1	356736	4111682
2	356714	4111803
221	356740	4111915
3	356723	4112052
4	356706	4112086
5	356640	4112191
6	356036	4112238
7	356632	4112444
8	356572	4112595
9	356460	4112706
10	356628	4112814
11	356740	4112754
12	356878	4112801
13	357045	4112810
14	357149	4112767
15	357209	4112887
16	357136	4112978
17	357054	4112960
18	356830	4113042
19	356654	4113038
20	356559	4113059
21	356477	4112943
22	356383	4112892
23	356336	4112969
24	356237	4113064
25	356460	4113089
26	356516	4113155
27	356723	4113254
28	356796	4113159
29	356882	4113155
30	356951	4113176
31	356938	4113142
32	357102	4113112
33	357187	4113236
34	357321	4113172
35	357282	4113129
36	357278	4113073
37	357377	4113017
38	357454	4113030
39	357506	4113004
40	357588	4113017
41	357622	4113000
42	357592	4112986
43	357519	4112926
431	357502	4112861
44	357385	4112814
45	357402	4112758
46	357493	4112754
47	357415	4112685
48	357441	4112569
49	357235	4112608
50	357248	4112526
51	357218	4112474
52	357351	4112388
53	357368	4112328
54	357054	4112164
55	356912	4112143
56	356852	4112001
57	356860	4111833
58	356792	4111691

Ε1

59	357011	4112539
60	356977	4112629
61	357007	4112685
62	357054	4112676
63	357084	4112706
64	357127	4112711
65	357119	4112689
66	357170	4112668
67	357170	4112616
68	357120	4112603
69	357110	4112629
70	357058	4112629
71	357097	4112595
72	357084	4112569
73	357119	4112504
74	357090	4112487
75	357063	4112556
76	357041	4112543

Ε2

77	357101	4112293
78	357119	4112272
79	357080	4112272
80	357050	4112293
81	357097	4112354
82	357054	4112401
83	357088	4112427
84	357093	4112405
85	357123	4112414
86	357157	4112384
87	357140	4112332
88	357162	4112319
89	357136	4112298

ΕΘΝΙΚΟ ΤΥΠΟΓΡΑΦΕΙΟ

ΕΦΗΜΕΡΙΔΑ ΤΗΣ ΚΥΒΕΡΝΗΣΕΩΣ

ΠΕΡΙΦΕΡΕΙΑΚΑ ΓΡΑΦΕΙΑ ΠΩΛΗΣΗΣ Φ.Ε.Κ.

ΘΕΣΣΑΛΟΝΙΚΗ - Βασ. Όλγας 227	**(2310) 423 956**	**ΛΑΡΙΣΑ** - Διοικητήριο	**(2410) 597449**
ΠΕΙΡΑΙΑΣ - Ευριπίδου 63	**(210) 413 5228**	**ΚΕΡΚΥΡΑ** - Σαμαρά 13	**(26610) 89 122**
ΠΑΤΡΑ - Κορίνθου 327	**(2610) 638 109**		**(26610) 89 105**
	(2610) 638 110	**ΗΡΑΚΛΕΙΟ** - Πεδιάδος 2	**(2810) 300 781**
ΙΩΑΝΝΙΝΑ - Διοικητήριο	**(26510) 87215**	**ΛΕΣΒΟΣ** - Πλ.Κωνσταντινουπόλεως 1	**(22510) 46 654**
ΚΟΜΟΤΗΝΗ - Δημοκρατίας 1	**(25310) 22 858**		**(22510) 47 533**

ΤΙΜΗ ΠΩΛΗΣΗΣ ΦΥΛΛΩΝ ΕΦΗΜΕΡΙΔΟΣ ΤΗΣ ΚΥΒΕΡΝΗΣΕΩΣ

Σε έντυπη μορφή:

- Για τα ΦΕΚ από 1 μέχρι 16 σελίδες σε 1 euro, προσαυξανόμενη κατά 0,20 euro για κάθε επιπλέον οκτασέλιδο ή μέρος αυτού.
- Για τα φωτοαντίγραφα ΦΕΚ σε 0,15 euro ανά σελίδα.

Σε μορφή CD:

Τεύχος	Περίοδος	EURO	Τεύχος	Περίοδος	EURO
Α΄	Ετήσιο	150	Αναπτυξιακών Πράξεων	Ετήσιο	50
Α	3μηνιαίο	40	Ν.Π.Δ.Δ.	Ετήσιο	50
Α΄	Μηνιαίο	15	Παράρτημα	Ετήσιο	50
Β’	Ετήσιο	300	Εμπορικής και Βιομηχανικής Ιδιοκτησίας	Ετήσιο	100
Β΄	3μηνιαίο	80	Ανωτάτου Ειδικού Δικαστηρίου	Ετήσιο	5
Β΄	Μηνιαίο	30	Διακηρύξεων Δημοσίων Συμβάσεων	Ετήσιο	200
Γ΄	Ετήσιο	50	Διακηρύξεων Δημοσίων Συμβάσεων	Εβδομαδιαίο	5
Δ΄	Ετήσιο	220	Α.Ε. & Ε.Π.Ε	Μηνιαίο	100
Δ΄	3μηνιαίο	60			

- Η τιμή πώλησης μεμονωμένων Φ.Ε.Κ σε μορφή cd-rom από εκείνα που διατίθενται σε ηλεκτρονική μορφή και μέχρι 100 σελίδες σε 5 euro προσαυξανόμενη κατά 1 euro ανά 50 σελίδες.
- Η τιμή πώλησης σε μορφή cd-rom δημοσιευμάτων μιας εταιρείας στο τεύχος Α.Ε. και Ε.Π.Ε. σε 5 euro ανά έτος.

ΠΑΡΑΓΓΕΛΙΑ ΚΑΙ ΑΠΟΣΤΟΛΗ Φ.Ε.Κ. : τηλεφωνικά : 210 - 4071010, fax : 210 - 4071010 internet : http://www.et.gr.

ΕΤΗΣΙΕΣ ΣΥΝΔΡΟΜΕΣ Φ.Ε.Κ.

	Σε έντυπη μορφή	Από το Internet
Α΄ (Νόμοι, Π.Δ., Συμβάσεις κτλ.)	225 €	190 €
Β΄ (Υπουργικές αποφάσεις κτλ.)	320 €	225 €
Γ΄ (Διορισμοί, απολύσεις κτλ. Δημ. Υπαλλήλων)	65 €	ΔΩΡΕΑΝ
Δ΄ (Απαλλοτριώσεις, πολεοδομία κτλ.)	320 €	160 €
Αναπτυξιακών Πράξεων και Συμβάσεων (Τ.Α.Π.Σ.)	160 €	95 €
Ν.Π.Δ.Δ. (Διορισμοί κτλ. προσωπικού Ν.Π.Δ.Δ.)	65 €	ΔΩΡΕΑΝ
Παράρτημα (Προκηρύξεις θέσεων ΔΕΠ κτλ.)	33 €	ΔΩΡΕΑΝ
Δελτίο Εμπορικής και Βιομ/κής Ιδιοκτησίας (Δ.Ε.Β.Ι.)	65 €	33 €
Ανωτάτου Ειδικού Δικαστηρίου (Α.Ε.Δ.)	10 €	ΔΩΡΕΑΝ
Ανωνύμων Εταιρειών & Ε.Π.Ε.	2.250 €	645 €
Διακηρύξεων Δημοσίων Συμβάσεων (Δ.Δ.Σ.)	225 €	95 €
Πρώτο (Α΄), Δεύτερο (Β΄) και Τέταρτο (Δ΄)	–	450 €

- Το τεύχος του ΑΣΕΠ (έντυπη μορφή) θα αποστέλλεται σε συνδρομητές με την επιβάρυνση των 70 euro, ποσό το οποίο αφορά ταχυδρομικά έξοδα.
- Για την παροχή δικαιώματος ηλεκτρονικής πρόσβασης σε Φ.Ε.Κ. προηγουμένων ετών και συγκεκριμένα στα τεύχη Α΄, Β΄, Δ΄, Αναπτυξιακών Πράξεων & Συμβάσεων, Δελτίο Εμπορικής και Βιομηχανικής Ιδιοκτησίας Διακηρύξεων, Δημοσίων Συμβάσεων και Α.Ε. & Ε.Π.Ε., η τιμή προσαυξάνεται πέραν του ποσού της ετήσιας συνδρομής έτους 2006, κατά 40 euro ανά έτος παλαιότητας και ανά τεύχος.

* Οι συνδρομές του εσωτερικού προπληρώνονται στις ΔΟΥ (το ποσό συνδρομής καταβάλλεται στον κωδικό αριθμό εσόδων ΚΑΕ 2531 και το ποσό υπέρ ΤΑΠΕΤ (5% του ποσού της συνδρομής) στον κωδικό αριθμό εσόδων ΚΑΕ 3512). Το πρωτότυπο αποδεικτικό είσπραξης (διπλότυπο) θα πρέπει να αποστέλλεται ή να κατατίθεται στην αρμόδια Υπηρεσία του Εθνικού Τυπογραφείου.
* Η πληρωμή του υπέρ ΤΑΠΕΤ ποσοστού που αντιστοιχεί σε συνδρομές, εισπράττεται και από τις ΔΟΥ.
* Οι συνδρομητές του εξωτερικού έχουν τη δυνατότητα λήψης των δημοσιευμάτων μέσω internet, με την καταβολή των αντίστοιχων ποσών συνδρομής και ΤΑΠΕΤ .
* Οι Νομαρχιακές Αυτοδιοικήσεις, οι Δήμοι, οι Κοινότητες ως και οι επιχειρήσεις αυτών πληρώνουν το μισό χρηματικό ποσό της συνδρομής και ολόκληρο το ποσό υπέρ του ΤΑΠΕΤ.
* Η συνδρομή ισχύει για ένα ημερολογιακό έτος. Δεν εγγράφονται συνδρομητές για μικρότερο χρονικό διάστημα.
* Η εγγραφή ή ανανέωση της συνδρομής πραγματοποιείται το αργότερο μέχρι την 31ην Δεκεμβρίου κάθε έτους.
* Αντίγραφα διπλοτύπων, ταχυδρομικές επιταγές και χρηματικά γραμμάτια δεν γίνονται δεκτά.

Πληροφορίες Α.Ε. - Ε.Π.Ε. και λοιπών Φ.Ε.Κ.: 210 527 9000
Φωτοαντίγραφα παλαιών ΦΕΚ - ΒΙΒΛΙΟΘΗΚΗ - ΜΑΡΝΗ 8 - Τηλ. (210)8220885 - 8222924
Δωρεάν διάθεση τεύχους Προκηρύξεων ΑΣΕΠ αποκλειστικά από Μάρνη 8 & Περιφερειακά Γραφεία
Δωρεάν ανάγνωση δημοσιευμάτων τεύχους Α΄ από την ιστοσελίδα του Εθνικού Τυπογραφείου

Οι υπηρεσίες εξυπηρέτησης των πολιτών λειτουργούν καθημερινά από 08.00΄ έως 13.00΄



ΑΠΟ ΤΟ ΕΘΝΙΚΟ ΤΥΠΟΓΡΑΦΕΙΟ
ΚΑΠΟΔΙΣΤΡΙΟΥ 34 * ΑΘΗΝΑ 104 32 * ΤΗΛ. 210 52 79 000 * FAX 210 52 21 004
ΗΛΕΚΤΡΟΝΙΚΗ ΔΙΕΥΘΥΝΣΗ: http://www.et.gr – e-mail: webmaster@et.gr